



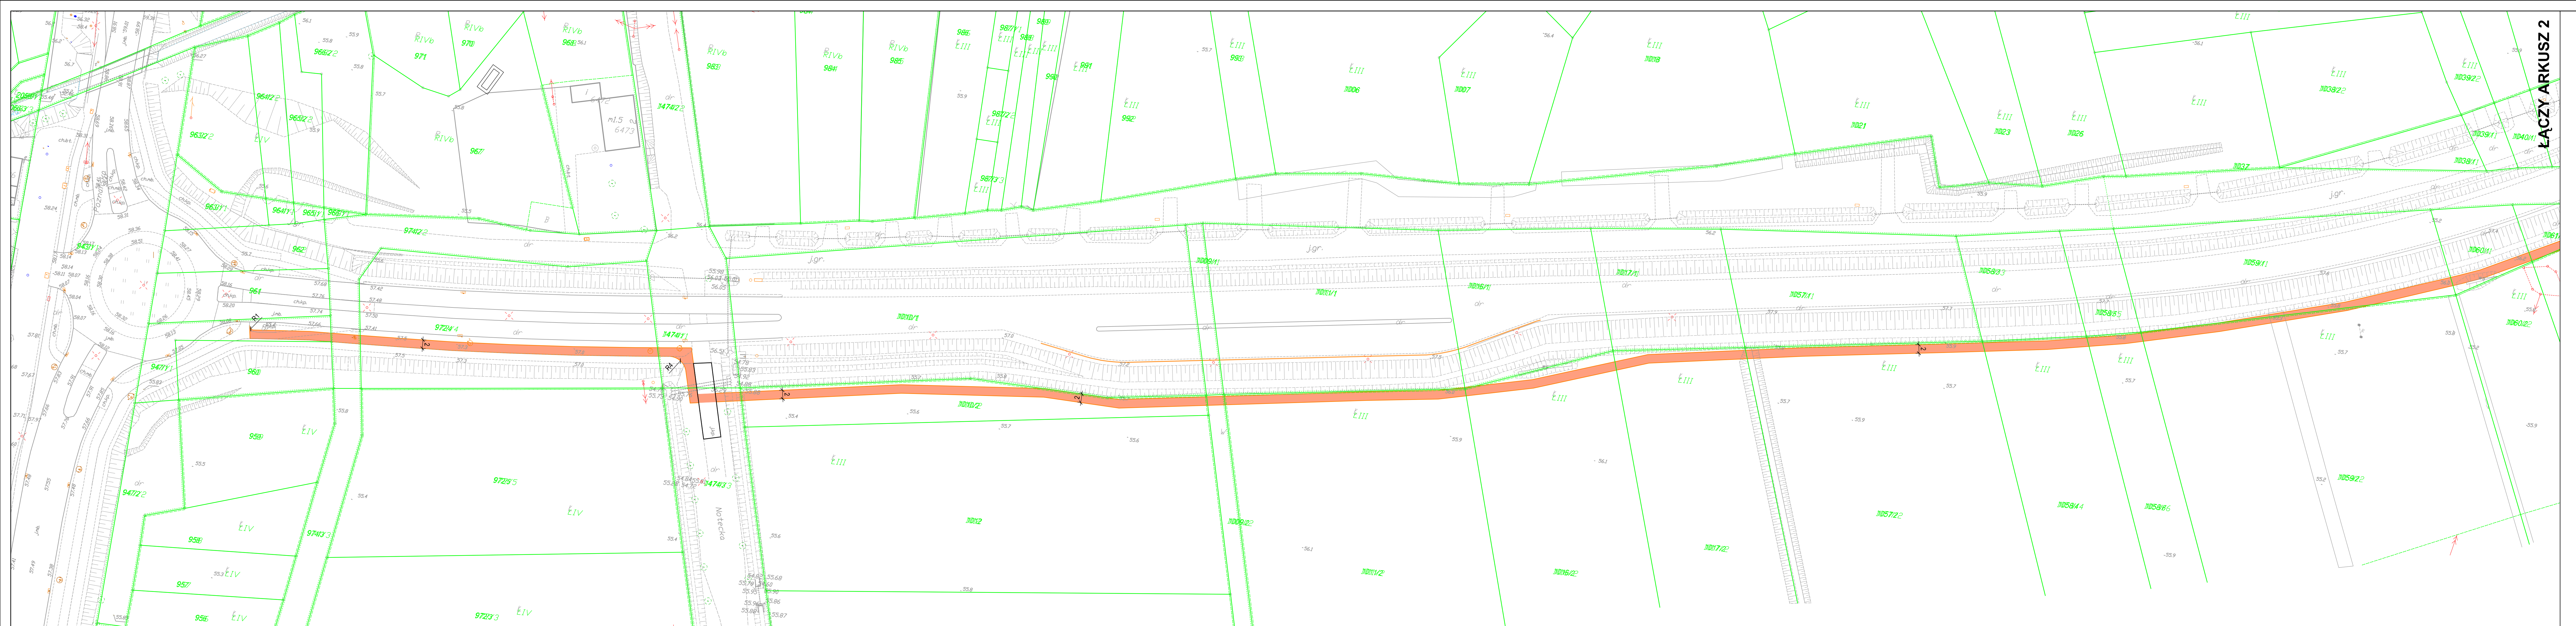

LEGENDA:

- Projektowana ścieżka rowerowa
- Istniejące zjazdy bitumiczne
- Projektowane zjazdy bitumiczne
- Istniejące zjazdy z kostki betonowej
- Projektowane zjazdy z kostki betonowej
- Projektowane skrzyżowania
- Zielen
- Granice działek

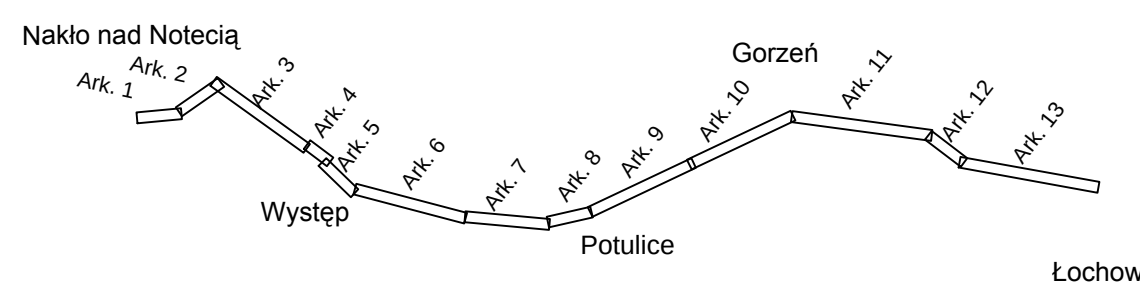

Inwestor:  Zarząd Dróg Powiatowych ul. Młyńska 5 89-100 Nakło nad Notecią		Biuro projektowe:  WALCZAK - PROJEKT Pracownia Projektowo-Konsultingowa ul. Świerkowa 5, 88 - 400 Żnin tel. 795 478 141, tel. 650 411 970	
Projekt Budowa ścieżki pieszo-rowerowej na odcinku Nakło nad Notecią - Potulice - granica powiatu		Treść rysunku Projekt Zagospodarowania Terenu	
Stanowisko	Imię i Nazwisko	nr uprawnień	Podpis
projektant	inż. Mariusz Walczak	KUP/0048/P00D/06	
asystent projektanta	mgr inż. Norbert Grycza		
asystent projektanta			
asystent projektanta			
sprawił	inż. Stanisław Olech	75/69	

AutoCAD 2010 SLM/PL: licencja nr 352-91842571
AutoCAD 2009 PL DVD: licencja nr 349-90657175
AutoCAD 2008 PL CD FIS: licencja nr 347-39750146

Skala: 1:500
Data: 02.2017
Nr rysunku: 2.1
Rev: 0.0