



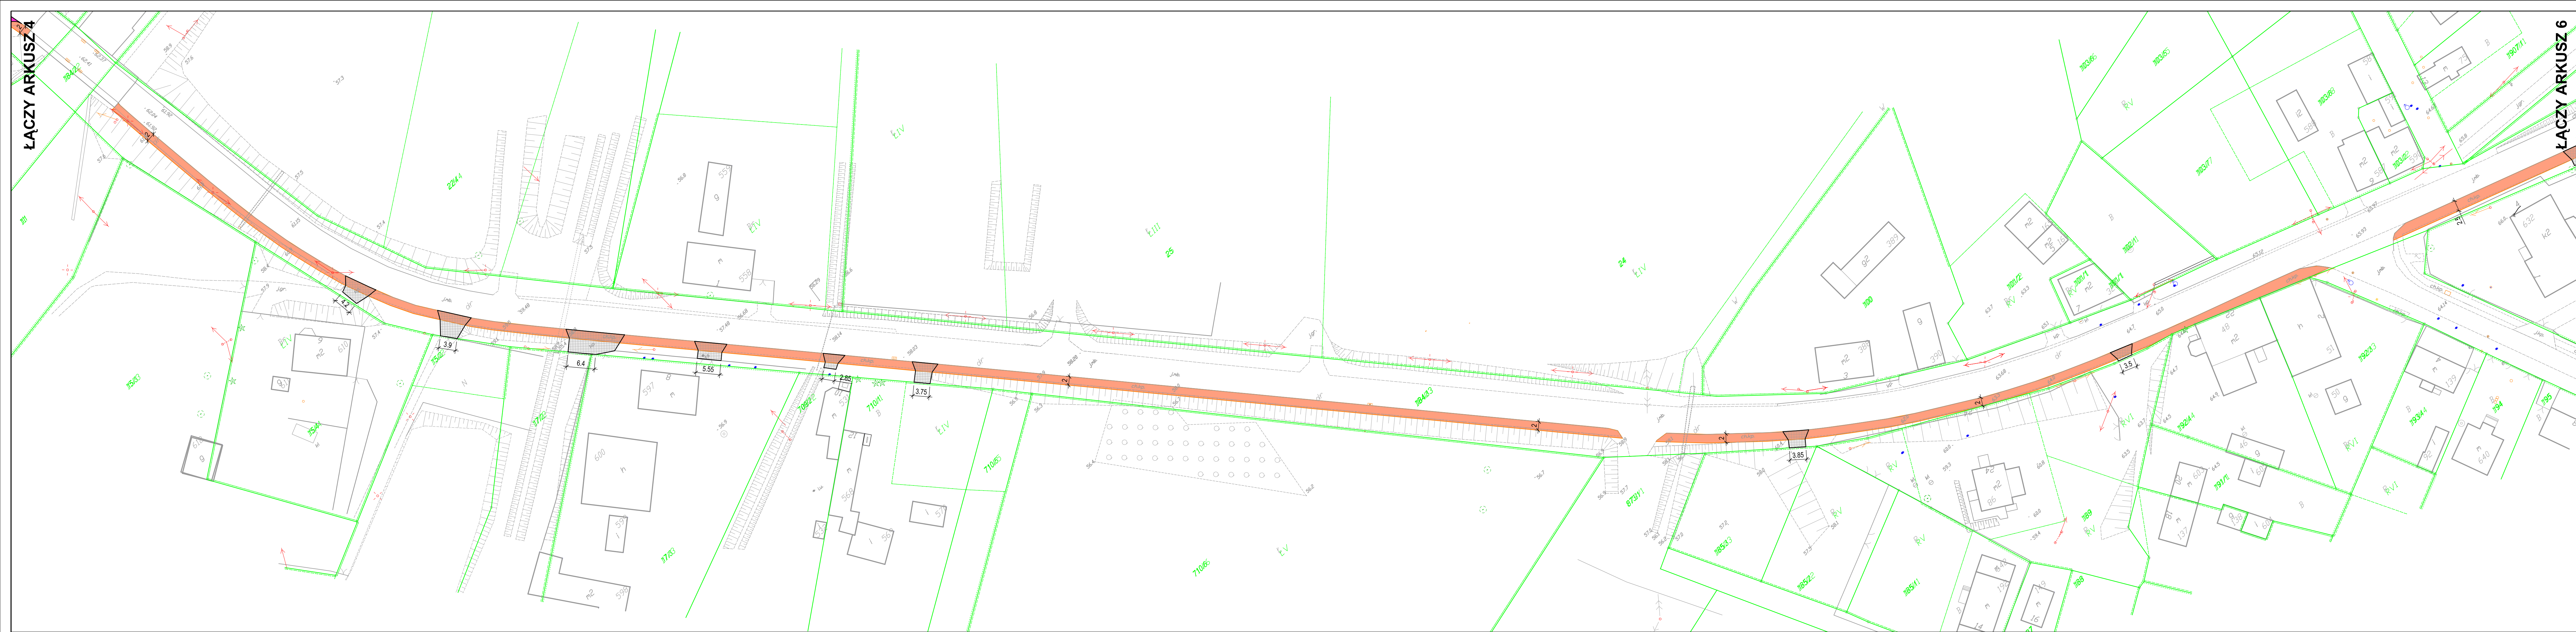

LEGENDA:

-  Projektowana ścieżka rowerowa
-  Istniejące jazdy bitumiczne
-  Projektowane jazdy bitumiczne
-  Istniejące jazdy z kostki betonowej
-  Projektowane jazdy z kostki betonowej
-  Projektowane skrzyżowania
-  Zieleni
-  Granice działek

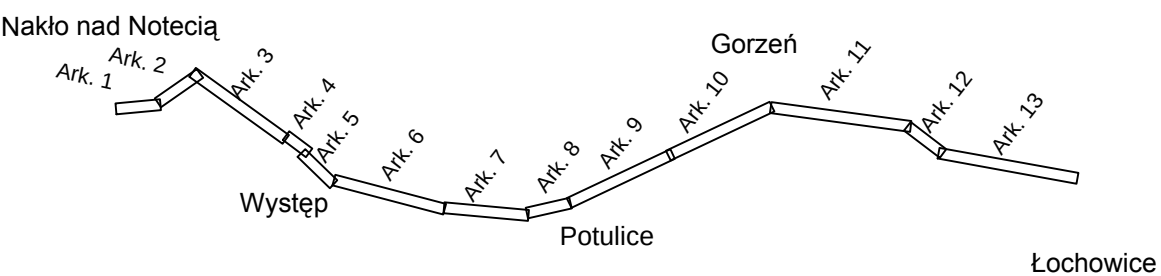

AutoCAD 2010 5LMPLC: licencja nr 352-91842571 AutoCAD 2009 PL DVD: licencja nr 349-90657175 AutoCAD 2008 PL CD F/S: licencja nr 347-39750146			
Investor:  Zarząd Dróg Powiatowych ul. Mińska 5 89-100 Nakło nad Notecią		Biuro projektowe:  WALCZAK - PROJEKT Pracownia Projektowa-Konstytucja ul. Świerkowa 5, 88-400 Żnin tel. 795 478 141, tel. 600 411 970	
Projekt Budowa ścieżki pieszo-rowerowej w ciągu drogi powiatowej nr 1926C Nakło - Bydgoszcz na odcinku Nakło nad Notecią - Potulice - granica powiatu			
Projekt Zagospodarowania Terenu			Skala: 1:500
Treść rysunku	Imię i Nazwisko	nr uprawnień	Podpis
Stanowisko projektant	inż. Mariusz Walczak	KUP/0048/POOD/06	Data: 02.2017
asystent projektanta	mgr inż. Norbert Grycza		Nr rysunku: 2.5
asystent projektanta	*****	*****	Rev:
sprawił	inż. Stanisław Olech	75/69	0.0