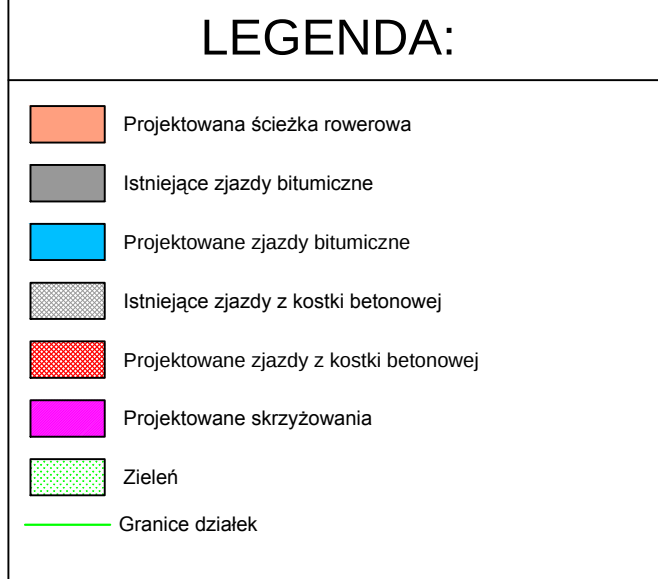
 


AutoCAD 2010 SL/MPL: licencja nr 352-91842571
AutoCAD 2009 PL DTD: licencja nr 349-90657175
AutoCAD 2008 PL CD F/S: licencja nr 347-39750146

Investor:
**Zarząd Dróg Powiatowych**
ul. Młyńska 5
89-100 Nakło nad Notecią

Biuro projektowe:
**WALCZAK - PROJEKT**
Pracownia Projektowo-Konsultingowa
ul. Świerkowa 5, 88 - 400 Znin
tel. 795 478 141, tel. 600 411 970

Projekt		Budowa ścieżki pieszo-rowerowej na odcinku Nakło nad Notecią - Potulice - granica powiatu	
Treść rysunku		Projekt Zagospodarowania Terenu	
Stanowisko	Imię i Nazwisko	nr uprawnień	Podpis
projektant	inż. Mariusz Walczak	KUP10048POODI06	
asystent projektanta	mgr inż. Norbert Gryca		
asystent projektanta			
sprawił	inż. Stanisław Olech	7569	
		Skala: 1:500	
		Data: 02.2017	
		Nr rysunku: 2.2	
		Rev: 0.0	