



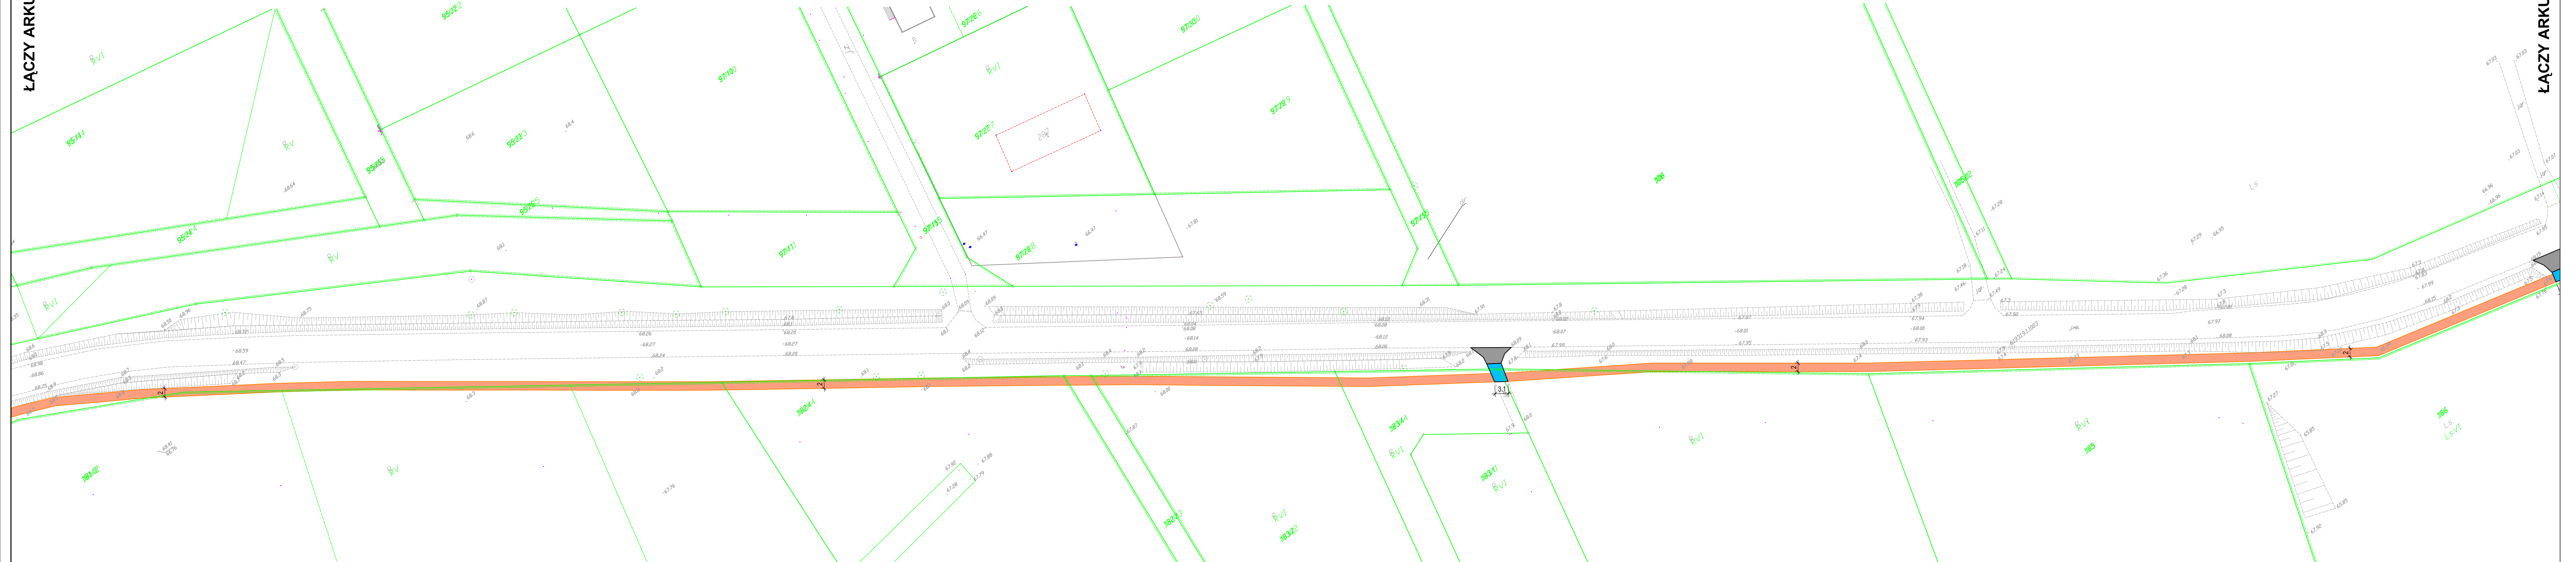

LEGENDA:

- Projektowana ścieżka rowerowa
- Istniejące zjazdy bitumiczne
- Projektowane zjazdy bitumiczne
- Istniejące zjazdy z kostki betonowej
- Projektowane zjazdy z kostki betonowej
- Projektowane skrzyżowania
- Zieleń
- Granice działek

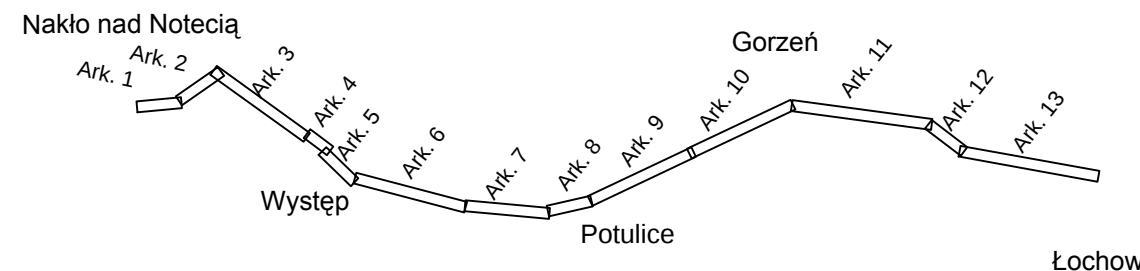

Inwestor:  Zarząd Dróg Powiatowych ul. Młyńska 5 89-100 Nakło nad Notecią		Biuro projektowe:  WALCZAK - PROJEKT Pracownia Projektowo-Konsultingowa ul. Świerkowa 5, 88 - 400 Żnin tel. 795 478 141, tel. 650 411 970	
Projekt Budowa ścieżki pieszo-rowerowej w ciągu drogi powiatowej nr 1926C Nakło - Bydgoszcz na odcinku Nakło nad Notecią - Potulice - granica powiatu		Treść rysunku Projekt Zagospodarowania Terenu	
Stanowisko	Imię i Nazwisko	nr uprawnień	Podpis
projektant	inż. Mariusz Walczak	KUP/0048/POOD/06	02.2017
asystent projektanta	mgr inż. Norbert Grycza		2.12
asystent projektanta			Rev:
sprawdził	inż. Stanisław Olech	75/69	0.0